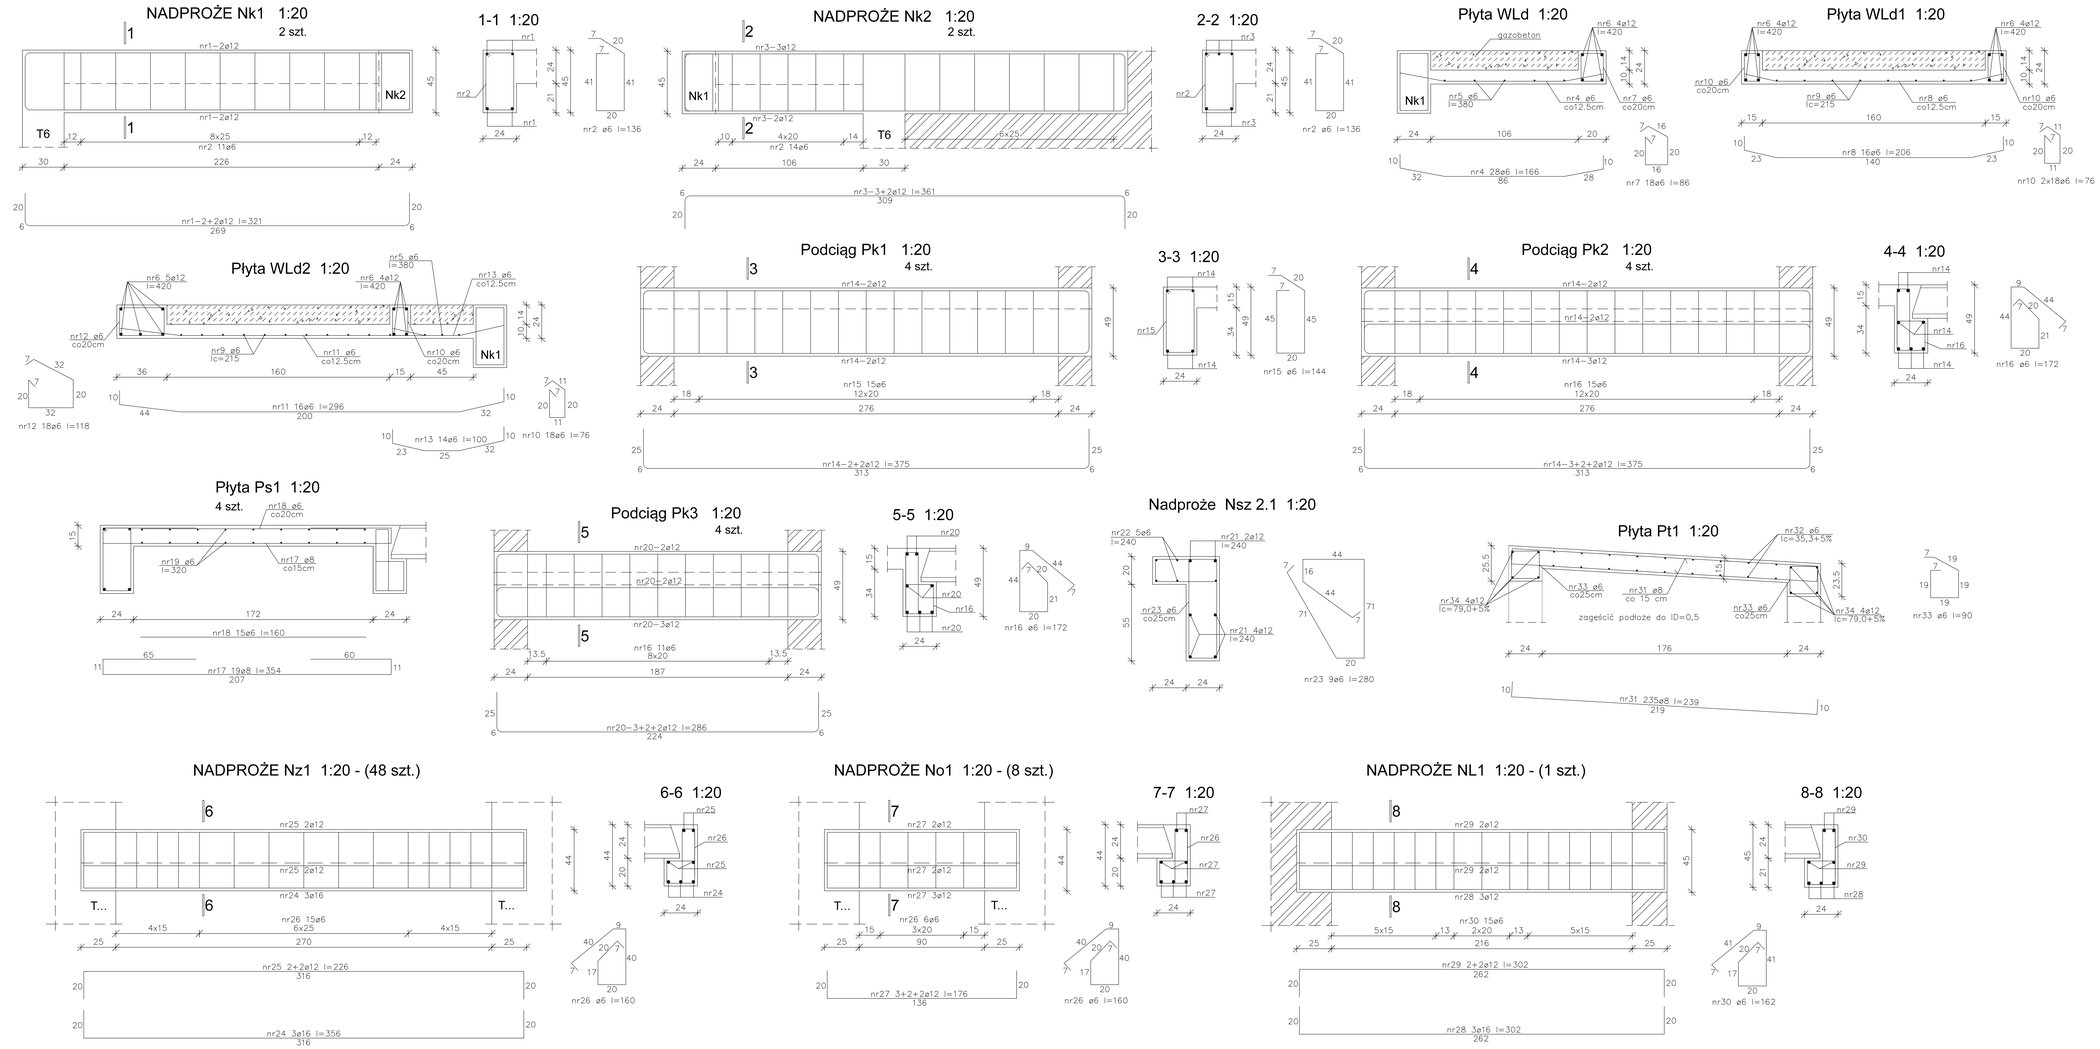

WYKAZ STALI

NR	fi	DŁUGOŚĆ	ILOŚĆ	A - IIIN DŁUGOŚĆ OGÓLNA fi 6	fi 8	fi 10	fi 12	fi 16
	mm	m	szt	m				
1	12	3,21	8				25,68	
2	6	1,36	50	68,00				
3	12	3,61	10				36,10	
4	6	1,66	28	46,48				
5	6	3,80	8	30,40				
6	12	4,20	17				71,40	
7	6	0,86	18	15,48				
8	6	2,06	16	32,96				
9	6	2,15	19	40,85				
10	6	0,76	54	41,04				
11	6	2,96	16	47,36				
12	6	1,18	18	21,24				
13	6	1,00	14	14,00				
14	12	3,75	11				41,25	
15	6	1,44	15	21,60				
16	6	1,72	59	101,48				
17	8	3,54	76		269,04			
18	6	1,60	60	96,00				
19	6	3,20	72	230,40				
20	12	2,86	28				80,08	
21	12	2,40	6				14,40	
22	6	2,40	5	12,00				
23	6	2,80	9	25,20				
24	16	3,56	144					512,64
25	12	2,26	192				433,92	
26	6	1,60	768	1228,80				
27	12	1,76	56				98,56	
28	16	3,02	3					9,06
29	12	3,02	4				12,08	
30	6	1,62	15	24,30				
31	8	2,39	235		561,65			
32	6	37,00	18	666,00				
33	6	0,90	317	285,30				
34	12	83,00	4				332,00	
długość całkowita			mb	3048,89	830,69	0,00	1145,47	521,70
masa 1 mb			kg	0,222	0,395	0,617	0,888	1,58
masa całkowita			kg	676,85	328,12	0,00	1017,18	824,29
razem			kg	2846,44				

REWIZJA 1- 14.01.2019

BETON C25/30 XC3
STAL AIIIN

poziom posadowienia posadzki parteru ppp=±0,00 = 88,47m npm

INWESTOR	**Sanatorium Uzdrowiskowe "Przy Tężni" w Inowrocławiu ul. Przy Stawku 12, 88-100 Inowrocław**
JEDNOSTKA AUTORSKA OPRACOWANIA	PRACOWNIA ARCHITEKTONICZNA Spółka Z o.o. — ul. PESTALOZZIEGO 15, 85-056 BYDGOSZCZ, tel./fax: (52) 323 41 00, e-mail: pracownia@arua.com.pl
STADIUM	PROJEKT WYKONAWCZY
BRANŻA	KONSTRUKCJA
INWESTYCJA	**SANATORIUM UZDROWISKOWE "PRZY TĘŻNI" 88-100 INOWROCŁAW, ul. PRZY STAWKU 12 ROZBUDOWA BUDYNKU BAZY LECZNICTWA UZDROWISKOWEGO O CZĘŚĆ MIESZKALNĄ I ŁĄCZNIK**
TYTUŁ RYSUNKU	**ELEMENTY MONOLITYCZNE**

	MIĘ I NAZWISKO	NR UPRAWNIEŃ	PODPIS	
PROJEKTANT	dr inż. Józef Strzelecki nr upr. WBPP-Nb-8380-5/8/79 Wlk Pracownia Projektowa dr inż. J Strzelecki Inowrocław ul. Nowa Wieś k/Włocławka 87-303 Kowal Tel./fax (054) 252-83-82			SKALA 1 : 20
OPRACOWAŁ	inż. K. Strzelecki			DATA 28.12.2017
SPRAWDZIŁ	mgr inż. M. Brochocki upr.265/70			NR RYSUNKU K-10